



ΕΦΗΜΕΡΙΣ ΤΗΣ ΚΥΒΕΡΝΗΣΕΩΣ

ΤΗΣ ΕΛΛΗΝΙΚΗΣ ΔΗΜΟΚΡΑΤΙΑΣ

ΤΕΥΧΟΣ ΤΕΤΑΡΤΟ **Αρ. Φύλλου 1140**

23 Δεκεμβρίου 2002

ΠΕΡΙΕΧΟΜΕΝΑ

ΑΠΟΦΑΣΕΙΣ

ΑΠΟΦΑΣΕΙΣ

Αριθ. 4877 (1)

Κήρυξη αναδασωτέας έκτασης 919.70 στρεμμάτων εξαιρουμένων των αγροτικών εκτάσεων που περιλαμβάνονται σε αυτή και δεν ήταν δυνατή η αποτύπωση και εξαίρεση τους, που βρίσκεται στη θέση Κορώνα Βατερών περιφερείας Δ.Δ. Βρίσας Δήμου Πολυχνίτου, Ν. Λέσβου.

Η ΓΕΝΙΚΗ ΓΡΑΜΜΑΤΕΑΣ
ΠΕΡΙΦΕΡΕΙΑΣ ΒΟΡΕΙΟΥ ΑΙΓΑΙΟΥ

Έχοντας υπόψη:


1. Τον Ν. 3200/55 Περί διοικητικής αποκεντρώσεως.
2. Τις διατάξεις του Ν. 532/1970 «περί συμπληρώσεως των διατάξεων περί διοικητικής αποκεντρώσεως».
3. Τον Ν. 2503/97 Περί διοίκησης, οργάνωσης, στελέχωσης της Περιφέρειας κλπ.
4. Την 264/3.4.01 (ΦΕΚ 457/Β/2001) Απόφαση της Γενικής Γραμματέα της Περιφέρειας Βορείου Αιγαίου περί μεταβιβάσεως αρμοδιοτήτων.
5. Τις διατάξεις του άρθρου 117 παράγραφος 3 του Συντάγματος.
6. Τις διατάξεις του Ν. 998/79 «περί προστασίας των δασών και των δασικών εν γένει εκτάσεων της Χώρας» και ειδικότερα τα άρθρα 41 παρ 1 και 38 παρ. 1.
7. Τις 180417/1180/8.7.1980, 182447/3049/24.9.1980, 141823/24.2.1983 διαταγές του Υπουργείου Γεωργίας.
8. Την ΔΥ/15.10.2002 εισήγηση του Δασολόγου Αριστείδη Καραμήτρου, κηρύσσουμε:

Αναδασωτέα με σκοπό την αποκατάσταση της δασικής βλάστησης και την διατήρηση του δασικού χαρακτήρα της καταστραφείσης από πυρκαγιά την έκταση των - 919.70 στρεμμάτων εξαιρουμένων των αγροτικών εκτάσεων που περιλαμβάνονται σε αυτή και δεν ήταν δυνατή η αποτύπωση και εξαίρεση τους, που βρίσκεται στη θέση Κορώνα Βατερών περιφερείας Δ.Δ. Βρίσας Δήμου Πολυχνίτου και εμφανίζεται στο από Οκτώβριο 2002 σχεδιάγραμμα κλίμακας 1:5000 που συντάχθηκε από τον Δασολόγο Αριστείδη Καραμήτρο και αποτελεί αναπόσπαστο μέρος της απόφασης αυτής.

Η απόφαση αυτή να δημοσιευθεί στην Εφημερίδα της Κυβερνήσεως.

Μυτιλήνη, 15 Οκτωβρίου 2002

Με εντολή Γενικής Γραμματέως Περιφέρειας
Ο Διευθυντής Δασών Λέσβου
ΕΥΣΤΡΑΤΙΟΣ ΠΑΝΣΕΛΗΝΑΣ

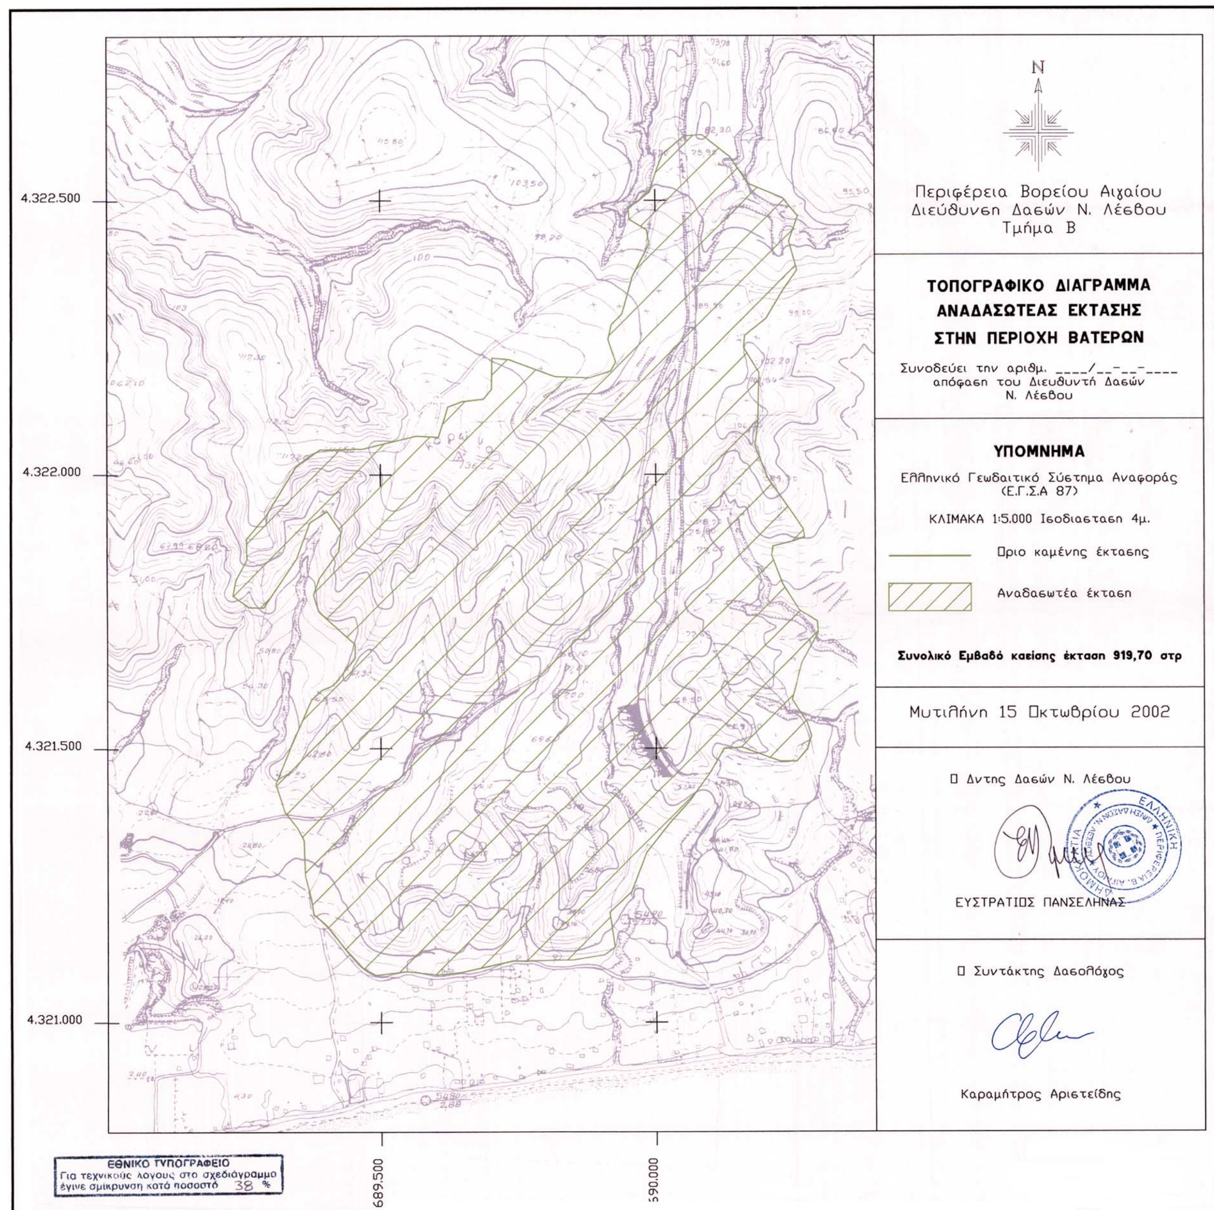

N
Περιφέρεια Βορείου Αιγαίου
Διεύθυνση Δασών Ν. Λέσβου
Τμήμα Β
ΤΟΠΟΓΡΑΦΙΚΟ ΔΙΑΓΡΑΜΜΑ
ΑΝΑΔΑΣΩΤΕΑΣ ΕΚΤΑΣΗΣ
ΣΤΗΝ ΠΕΡΙΟΧΗ ΒΑΤΕΡΩΝ
Συνοδεύει την αριθμ. ____/__-__-____ απόφαση του Διευθυντή Δασών Ν. Λέσβου
ΥΠΟΜΝΗΜΑ
Ελληνικό Γεωδαιτικό Σύστημα Αναφοράς (Ε.Γ.Σ.Α 87)
ΚΛΙΜΑΚΑ 1:5.000 Ισοδιαστάση 4μ.
Όριο καμένης έκτασης
Αναδασωτέα έκταση
Συνολικό Εμβαδό καείσης έκταση 919,70 στρ
Μυτιλήνη 15 Οκτωβρίου 2002
Ο Δ/ντης Δασών Ν. Λέσβου
ΕΥΣΤΡΑΤΙΟΣ ΠΑΝΣΕΛΗΝΑΣ
Ο Συντάκτης Δασολόγος
Καραμήτρος Αριστείδης
4.322.500
4.322.000
4.321.500
4.321.000
689.500
690.000
ΕΘΝΙΚΟ ΤΥΠΟΓΡΑΦΕΙΟ
Για τεχνικούς λόγους στο σχεδιάγραμμα έγινε σμίκρυνση κατά ποσοστό 38 %

Αριθ. 3875 (2)

Κήρυξη έκτασης ως αναδασωτέας εμβαδού 0,249 του στρέμματος στη θέση «Πουρνάρες» περιφέρειας οικισμού Βετέικων της Κοινότητας Λεοντίου.

Ο ΓΕΝΙΚΟΣ ΓΡΑΜΜΑΤΕΑΣ
ΠΕΡΙΦΕΡΕΙΑΣ ΔΥΤΙΚΗΣ ΕΛΛΑΔΑΣ

Έχοντας υπόψη:

1. Το άρθρο 117 παρ. 3 του Συντάγματος της Χώρας.

2. Τις διατάξεις του Ν. 2503/97 «Διοίκηση, οργάνωση, στελέχωση της Περιφέρειας, ρύθμιση θεμάτων για την τοπική αυτοδιοίκηση και άλλες διατάξεις».

3. Την 186/30.6.1998 (ΦΕΚ 727/Β/98) απόφαση Γ.Γ.Π.Δ.Ε. «Άσκηση αρμοδιοτήτων Γενικού Γραμματέα Περιφέρειας Δυτ. Ελλάδας επί θεμάτων ΔΑΣΙΚΩΝ και μεταβίβαση του δικαιώματος υπογραφής στους Προϊσταμένους Υπηρεσιακών Μονάδων της Περιφέρειας».

4. Τις διατάξεις του Ν. 998/79 «Περί προστασίας των Δασών και των δασικών εκτάσεων» και συγκεκριμένα:

α) Του άρθρου 41 παρ. 1

β) Του άρθρου 38 παρ. 2

γ) Του άρθρου 70 παρ. 3 του Ν. 998/79, όπως συμπληρώθηκε με τον Ν. 2040/92.

5. Τις σχετικές δ/γές του Υπουργ. Γεωργίας

6. Την 9781/18.11.2002 πρόταση του Δασαρχείου Πατρών «περί κηρύξεως εκτάσεως ως αναδασωτέας» εμβαδού 0,249 του στρέμματος στη θέση «Πουρνάρες» περιφέρειας οικισμού Βετέικων της Κοινότητας Λεοντίου, αποφασίζουμε:

Κηρύσσουμε ως Αναδασωτέα, με σκοπό την αποκατάσταση με φυσική αναγέννηση ή τεχνητή αναδάσωση, της δασικής βλάστησης που καταστράφηκε από παράνομη κατάληψη - εκχέρσωση που έγινε από τον Χρήστο Αντ. Παρασκευόπουλο κάτοικο Εγλυκάδας του Δήμου Πατρέων, την έκταση του δημοσίου ελατοδάσους εμβαδού διακοσίων σαράντα εννέα τετρ. μέτρων (0,249 στρέμ.), στη θέση «Πουρνάρες» περιφέρειας οικισμού Βετέικων της Κοινότητας Λεοντίου και η οποία προσδιορίζεται από τα στοιχεία Α, Β, Γ, Δ, Α, όπως αυτά φαίνονται στο συνημμένο τοπογραφικό διάγραμμα με κλίμακα 1:500, το οποίο αποτελεί αναπόσπαστο μέρος της απόφασης αυτής και έχει όρια:

Βόρεια: Με Δημόσιο ελατοδάσος

Νότια: Με φερόμενο αγρό Χρ. Παρασκευόπουλου

Ανατολικά: Με φερόμενο αγρό Χρ. Παρασκευόπουλου

Δυτικά: Με Δημόσιο ελατοδάσος

Η παρούσα ισχύει μετά τη δημοσίευση της στην κοινότητα Λεοντίου σύμφωνα με το άρθρο 37 του Ν. 3200/55.

Η απόφαση αυτή να δημοσιευθεί στην Εφημερίδα της Κυβερνήσεως.

Πάτρα, 20 Νοεμβρίου 2002

Με εντολή Γενικού Γραμματέα Περιφέρειας
Ο Γενικός Διευθυντής
ΠΑΝ. ΣΚΟΥΡΑΣ

ανήκει στην αρ. 3875/2002 Αποφ. Π.Δ.Ε.

ΤΟΠΟΓΡΑΦΙΚΟ ΔΙΑΓΡΑΜΜΑ εκτάσεως Δημοσίου Δάσους από Έλατα-κέδρους-πεύκους κλπ, το οποίο καταλήφθηκε και εκχερσώθηκε παράνομα, από τον Χρήστο Αντ. Παρασκευόπουλο κατ. Ελληνικάδας Πατρών, θέση "Πουρνάρες" οικισμού Βετέικων Κοινότητας Λεοντίου, Νομού Αχαΐας και κηρύσσεται αναδασωτέα

ΑΠΟΣΠΑΣΜΑ ΧΑΡΤΗ ΠΕΡΙΟΧΗΣ
Βετέικων-Λεοντίου Ν. Αχαΐας
ΚΛΙΜΑΞ 1: 20000
+ θέση αναδασωτέας

1300
1200
1100
ΒΕΤΕΪΚΑ

ΥΠΟΜΝΗΜΑ
ΚΛΙΜΑΞ 1: 500
ΕΜΒΑΔΟ: 249,00 τ.μ.
(ΑΒΓΔΑ) έκταση κηρυσσόμενη ως αναδασωτέα

ημερομηνία διακρίβωσης
13-11-2002

ΔΗΜΟΣΙΟ ΕΛΑΤΟΔΑΣΟΣ
φερόμενος αγρός ιδίου
φερόμενος
καλύβα ιδίου
ιδίου
κορυφιά
κέδρα, έλατα, ορτιές
Β

Α Β Γ Δ Ε Ζ Η Θ Ι Κ

Πάτρα 18/11/2002
Θεωρήθηκε
ο Δασάρχης Πατρών α/α
Αντ. Κατσαρτζόπουλος
Δασολόγος

Ο ΣΥΝΤΑΚΤΗΣ
Κων. Οικονόμου
Δασοπόνος

Πάτρα 20/11/2002
Θεωρήθηκε
Ο ΓΕΝ. Δ/ΝΤΗΣ ΠΕΡ. ΔΥΤ. ΕΛΛΑΔΑΣ
ΑΛΕΞ. ΣΕΪΣΤΡΑΣ

ΕΘΝΙΚΟ ΤΥΠΟΓΡΑΦΕΙΟ
Για τεχνικούς λόγους στο σχεδιάγραμμο έγινε σμίκρυνση κατά ποσοστό 77 %

Αριθ. 2907 (3)

Κήρυξη ως αναδασωτέας έκτασης 2.200 στρεμμάτων στη θέση «Παλαιόκαστρο» Περιφέρειας Δ.Δ. Κυλλήνης Δήμου Κάστρου - Κυλλήνης Ν. Ηλείας.

Ο ΓΕΝΙΚΟΣ ΓΡΑΜΜΑΤΕΑΣ
ΠΕΡΙΦΕΡΕΙΑΣ ΔΥΤΙΚΗΣ ΕΛΛΑΔΑΣ

Έχοντας υπόψη:

1) Τις δ/ξεις για τη δ/κή αποκ/ση το Ν 2503/97 και την 186 ΓΓ/98 (ΦΕΚ 727/Β/98) απόφ. Γεν. Γραμ. Περιφ. Δυτ. Ελλάδος.

2) Τις δ/ξεις του αρθ. 117 παρ 3 του Συντάγματος της χώρας.

3) Τις δ/ξεις του Ν 998/79 «περί προστασίας των Δασών κλπ» και ειδικότερα τα αρθ. 41 παρ. 1, 38 παρ. 8 και Ν. 2040/ 92 αριθ. 12 παρ. 3.

4) Τις δ/γες του Υπουργείου Γεωργίας 16417/1180/ 6.7.80, 18247/3049/24.2.83 και 85144/1468/9.9.1992.

5) Την 5125/ 14.11.2002 πρόταση του Δασαρχείου Αμαλιάδας που αναφέρεται στο θέμα για κήρυξη δασικής έκτασης ως αναδασωτέας διότι η δασική βλάστηση που την κάλυπτε καταστράφηκε από πυρκαϊά που εξερράγη στις 23.9.02 και επιβάλλεται η εκ νέου δάσωση της. Η πράξη βεβαιώθηκε την 14.11.02, αποφασίζουμε:

Κηρύσσουμε ως αναδασωτέα με σκοπό την επαναδημιουργία με φυσική αναγέννηση της δασικής βλάστησης που καταστράφηκε λόγω πυρκαϊάς, την Δημόσια δασική έκταση εμβαδού 2.200 στρεμμάτων που βρίσκεται στη θέση «Παλαιόκαστρο» Περιφέρειας Δ.Δ. Κυλλήνης Δήμου Κάστρου - Κυλλήνης Ν. Ηλείας

Προσδιορίζεται από τα στοιχεία σχεδιαγράμματος και έχει όρια

ΤΜΗΜΑ Α΄

- Ανατολικά: Καλλιεργούμενη έκταση Κων/νου Λειβαδά.
- Δυτικά: Δημόσιο δάσος αειφυλ. - πλατυφυλ.
- Βόρεια: Δημόσιο δάσος αειφυλ. - πλατυφυλ.
- Νότια: Δημόσιο δάσος αειφυλ. - πλατυφυλ.

ΤΜΗΜΑ Β΄

- Ανατολικά: Καλλιεργούμενη έκταση Κων/νου Λειβαδά.
- Δυτικά: Καλλιεργούμενη έκταση Πανταζή
- Βόρεια: Καλλιεργούμενη έκταση και Δημόσιο Δάσος αειφυλ. - πλατυφυλ.
- Νότια: Με ρέμα.

Όπως φαίνεται στο συνημμένο διάγραμμα που αποτελεί αναπόσπαστο μέρος της απόφασης αυτής.

Η απόφαση αυτή να δημοσιευθεί στην Εφημερίδα Κυβερνήσεως.

Πάτρα, 21 Νοεμβρίου 2002

Με εντολή Γενικού Γραμματέα Περιφέρειας
Ο Γενικός Διευθυντής
ΠΑΝ. ΣΚΟΥΡΑΣ

ΑΠΟΣΠΑΣΜΑ ΧΑΡΤΗ
Περιφέρειας Δήμου Κάστρου Κυλλήνης.
Κλίμακα 1:50.000
οριοθετική θέση έκτασης

Λεχαινά Νοέμβρης 2002
Ο Συντάξας
Ο Δασάρχης

Φώτιος Θεοδωρόπουλος
Δασοπόνος με ... βαθμό

Ανήκει στην με αριθμ. 2907/02 απόφ. Γεν. Δ/νσης Περιφέρ. Δυτ. Ελλάδας.

ΤΟΠΟΓΡΑΦΙΚΟ ΔΙΑΓΡΑΜΜΑ

Δημόσιου δάσους αειφύλλων πλατυφύλλων που κάηκε στις 23-9-02 στη δασική θέση "Παλαιόκαστρο" Περιφέρειας Δήμου Κάστρου - Κυλλήνης.

Κλίμακα 1:1000

Κάηκε έκταση
Τμήμα Α (ΑΒΓΔΕΖΗΑ)
-»- Β (ΑΒΓΔΕΖΗΘΙΚΛΑ)
Εμβαδόν τμήμα Α = 0.230 στρέμ.
-»- -»- Β = 1,970 -»-

Σύνολον 2,200 στρέμ.

ΘΕΩΡΗΘΗΚΕ
Πάτρα 28-11-02
Ο Γεν. Δ/ντής

Παυλής Ικούρας

ΕΘΝΙΚΟ ΤΥΠΟΓΡΑΦΕΙΟ
Για τεχνικούς λόγους στο σχεδιάγραμμα έγινε σμίκρυνση κατά ποσοστό 56 %

Αριθ. 3032 (4)

Αναστολή χορήγησης οικοδομικών αδειών και εκτέλεσης οικοδομικών εργασιών στην εκτός σχεδίου περιοχή «Άσπρα Χώματα» Λουτρακίου, Ν. Κορινθίας.

Ο ΓΕΝΙΚΟΣ ΓΡΑΜΜΑΤΕΑΣ
ΠΕΡΙΦΕΡΕΙΑΣ ΠΕΛΟΠΟΝΝΗΣΟΥ

Έχοντας υπόψη:

1. Τις διατάξεις των άρθρων 152 (παρ. 5) και 159 (παρ. 2) του από 14.7.99 Π. Δ/τος «Κώδικας Βασικής Πολεοδομικής Νομοθεσίας» (Φ.Ε.Κ. 580Δ).

2. Τις διατάξεις της παρ. 1 του άρθρου 10 του Ν.3044/02 (Φ.Ε.Κ. 197 Α) «μεταφορά συντελεστή δόμησης και ρυθμίσεις άλλων θεμάτων».

3. Τις διατάξεις του άρθρου 29 Α του Ν. 1558/85 «Κυβέρνηση και Κυβερνητικά Όργανα».

4. Τις 131/97, 213/97 και 215/97 αποφάσεις του Δημοτικού Συμβουλίου του Δήμου Λουτρακίου - Περαχώρας.

5. Την 3780/01 απόφαση του Σ.Τ.Ε.

6. Την 13226/13.6.02 αίτηση του Δήμου προς την Δ/νση ΠΕ.ΧΩ. Περιφέρειας Πελοποννήσου για την οριοθέτηση του παρακείμενου χειμάρρου.

7. Τις διατάξεις της παρ. 2 του άρθρου 8 του Ν. Δ/γματος της 17.7.23.

8. Το γεγονός ότι από τις κανονιστικές διατάξεις της απόφασης αυτής δεν προκαλείται δαπάνη σε βάρος του κρατικού προϋπολογισμού και του προϋπολογισμού του οικείου Ο.Τ.Α., αποφασίζουμε:


1. Αναστέλλεται για τρεις (3) μήνες η χορήγηση οικοδομικών αδειών και η εκτέλεση οικοδομικών εργασιών στην εκτός σχεδίου περιοχή «Άσπρα Χώματα» τον εγκεκριμένου Ρ.Σ. Λουτρακίου και σε ακτίνα 100 μέτρων από τα όρια του αγροτεμαχίου όπως αυτό απεικονίζεται στο θεωρημένο συνημμένο σε κλίμακα 1:1000 τοπογραφικό διάγραμμα προκειμένου να οριοθετηθεί ο παρακείμενος χείμαρρος.

2. Η ισχύς της παρούσας απόφασης αρχίζει από την δημοσίευση της στην Εφημερίδα της Κυβερνήσεως.

Η απόφαση αυτή μαζί με τα συνημμένο τοπογραφικό διάγραμμα να δημοσιευθεί στην Εφημερίδα της Κυβερνήσεως.

Τρίπολη, 25 Νοεμβρίου 2002

Ο Γενικός Γραμματέας Περιφέρειας
ΑΝΤΩΝΗΣ ΜΑΤΣΙΓΚΟΣ

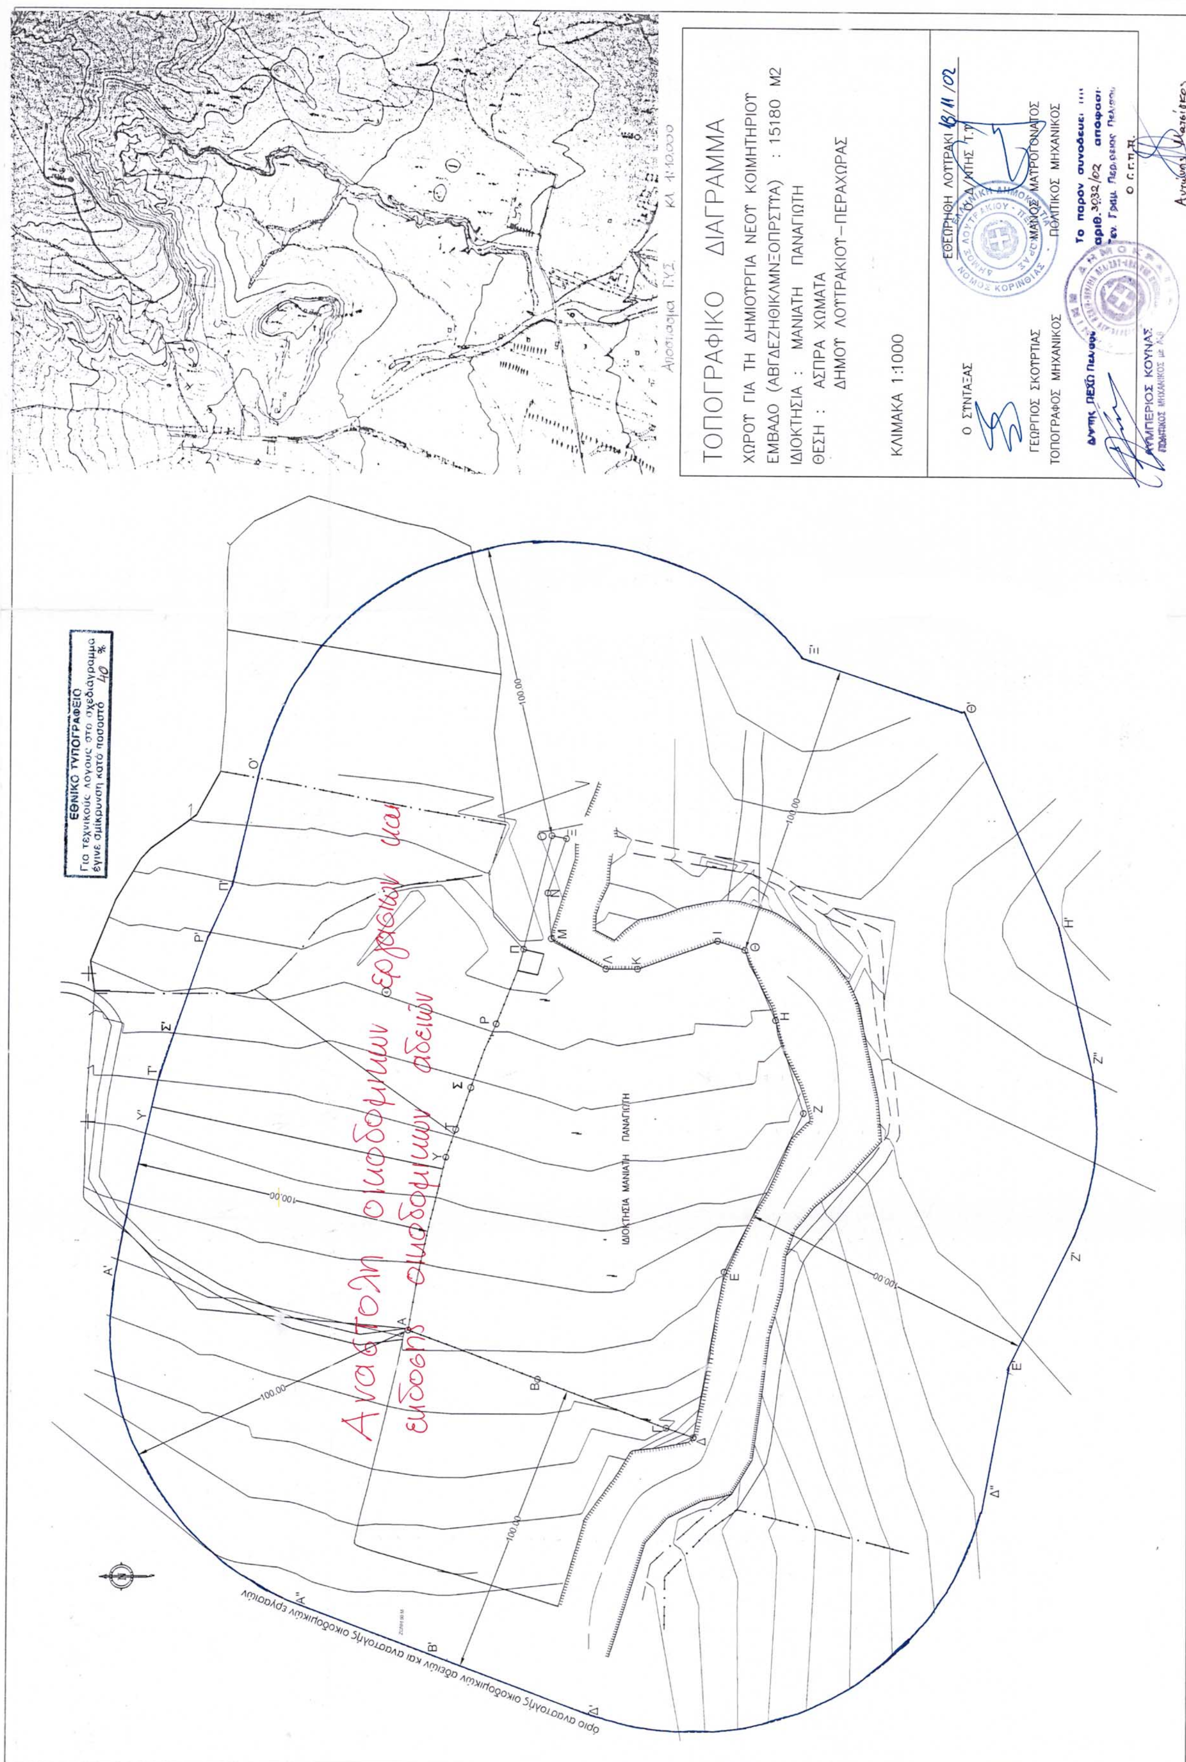
ΤΟΠΟΓΡΑΦΙΚΟ ΔΙΑΓΡΑΜΜΑ
ΧΩΡΟΥ ΓΙΑ ΤΗ ΔΗΜΙΟΥΡΓΙΑ ΝΕΟΥ ΚΟΙΜΗΤΗΡΙΟΥ
ΕΜΒΑΔΟ (ΑΒΓΔΕΖΗΘΙΚΛΜΝΞΟΠΡΣΤΥΑ) : 15180 Μ2
ΙΔΙΟΚΤΗΣΙΑ : ΜΑΝΙΑΤΗ ΠΑΝΑΓΙΩΤΗ
ΘΕΣΗ : ΑΣΠΡΑ ΧΩΜΑΤΑ
ΔΗΜΟΥ ΛΟΥΤΡΑΚΙΟΥ-ΠΕΡΑΧΩΡΑΣ
ΚΛΙΜΑΚΑ 1:1000
Ο ΣΥΝΤΑΞΑΣ
ΓΕΩΡΓΙΟΣ ΣΚΟΤΡΙΑΣ
ΤΟΠΟΓΡΑΦΟΣ ΜΗΧΑΝΙΚΟΣ
ΜΑΝΟΣ ΜΑΤΡΟΓΟΝΑΤΟΣ
ΠΟΛΙΤΙΚΟΣ ΜΗΧΑΝΙΚΟΣ
ΑΥΜΠΕΡΙΟΣ ΚΟΥΝΑΣ
ΕΘΝΙΚΟ ΤΥΠΟΓΡΑΦΕΙΟ
Για τεχνικούς λόγους στο σχεδιάγραμμα έγινε σμίκρυνση κατά ποσοστό 40 %
ΙΔΙΟΚΤΗΣΙΑ ΜΑΝΙΑΤΗ ΠΑΝΑΓΙΩΤΗ
Αναστολή οικοδομικών εργασιών και έκδοσης οικοδομικών αδειών
όριο αναστολής οικοδομικών αδειών και αναστολής οικοδομικών εργασιών